

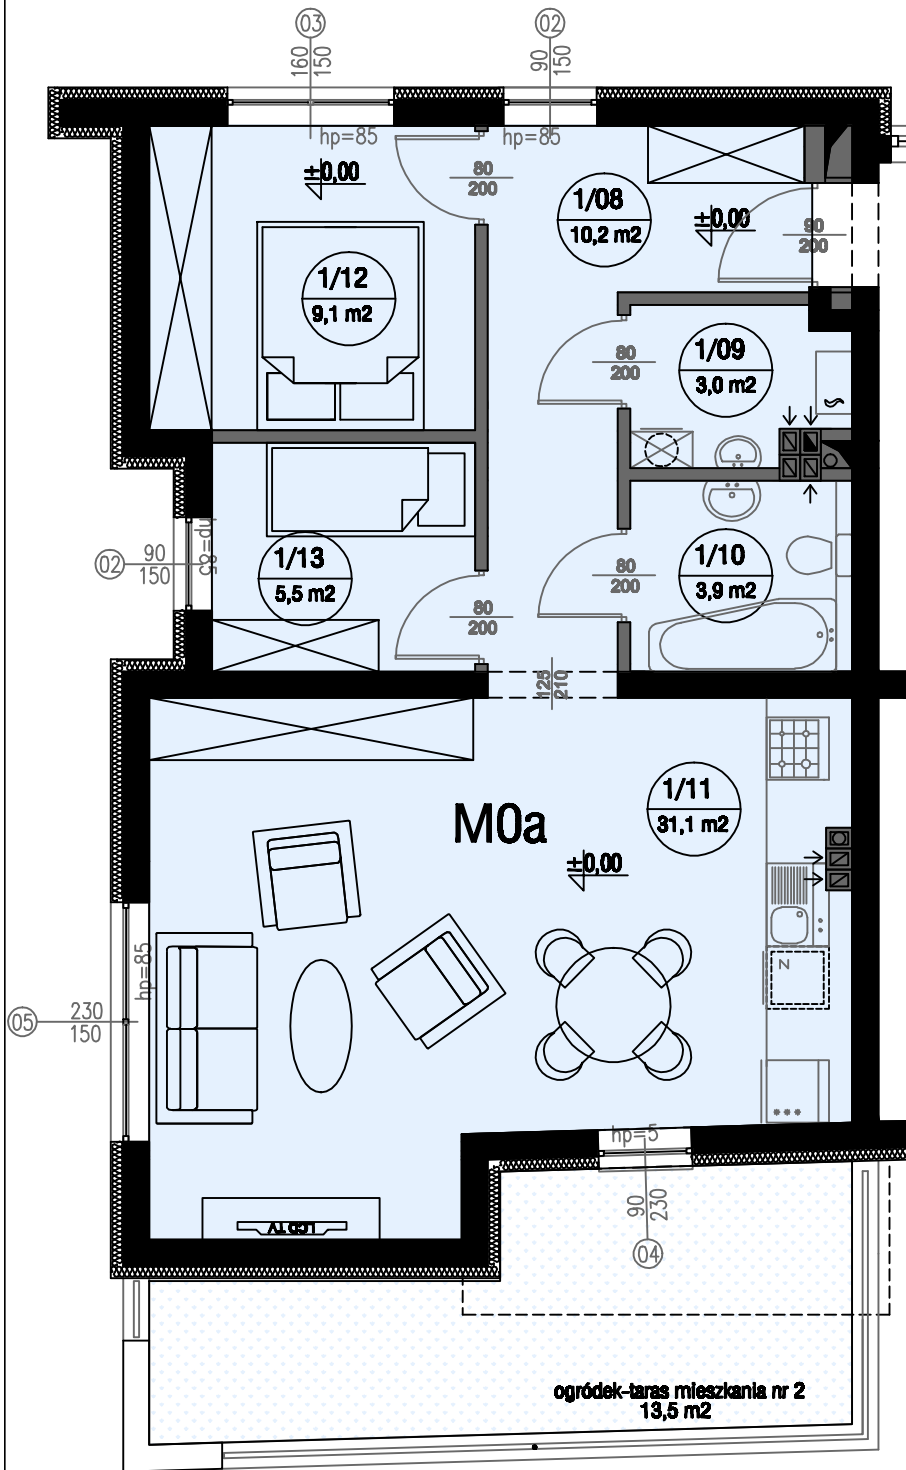


Wrocław - Krzyki - ul. Wałbrzyska 16 / ul. Kościelna  
 Lokal mieszkalny M0a pow. 62,8m<sup>2</sup> - budynek A

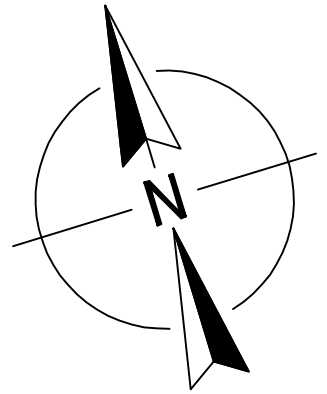

ZESTAWIENIE POWIERZCHNI BUDYNKU A		
PARTER - KONDYGNACJA 1		
NR POM.	NAZWA	m <sup>2</sup>
Mieszkanie M0a, pow. 62,8m <sup>2</sup>		
1/08	HOL WEJŚCIOWY	10.2
1/09	PRALNIA Z SUSZARNIĄ	3.0
1/10	ŁAZIENKA	3.9
1/11	POKÓJ DZIENNY Z KUCHNIĄ	31.1
1/12	POKÓJ NR-1	9.1
1/13	POKÓJ NR-2	5.5

### SCHEMAT-PARTER

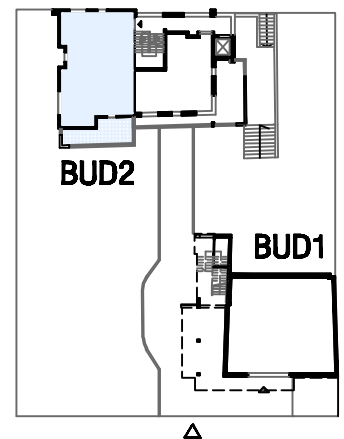

[www.willamiejska.pl](http://www.willamiejska.pl)

1:100, PARTER